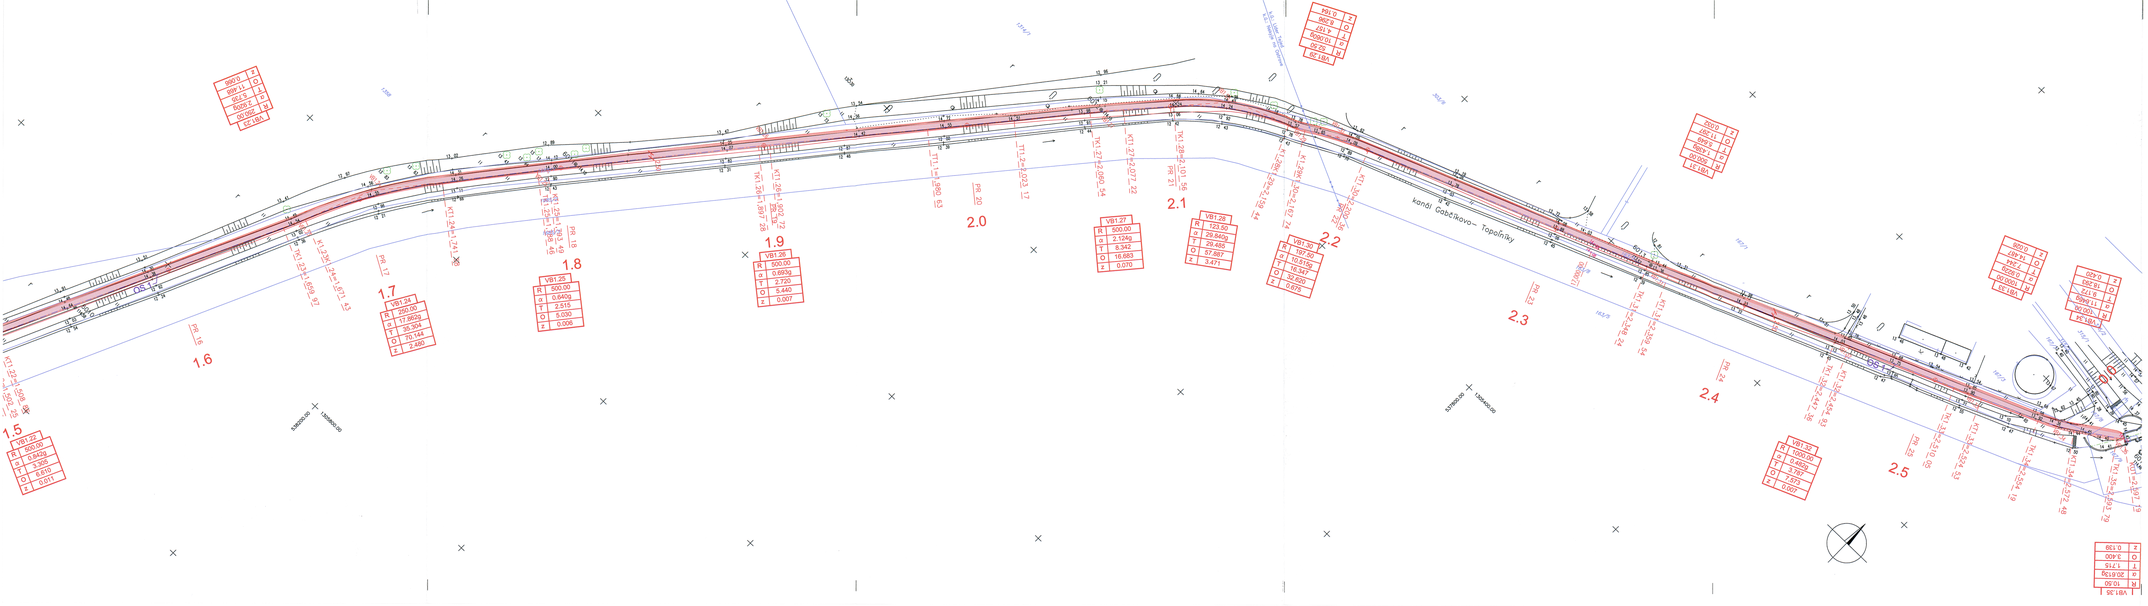

LEGENDA

- trigonometrický, polygónový bod
- podrobný bod
- jednotlivý strom
- staničník
- drevený stĺp
- betónový stĺp
- hydrant nadzemný
- hydrant podzemný
- uzáver
- uzáver plynovodu
- orientačný stĺpik
- rozdeľovacia skriňa
- rozhlas
- kanalizačná šachta
- ornú pôda
- záhrada
- trvalý travný porast
- ihličnatý les
- listnatý les
- krovie
- park
- neplodná pôda
- vodný tok
- budova murovaná
- murovaný plot
- oporný múr
- zábradlie
- voda úžitková podz.
- voda úžitková podz. neover.
- kanalizácia podz. neover.
- plyn stredotlaký nadz.
- silnoprúd NN nadz.
- silnoprúd NN podz. neover.
- silnoprúd VN nadz.
- silnoprúd VVN nadz.
- telefón nadz.
- drevený plot
- drôtený, kovový plot

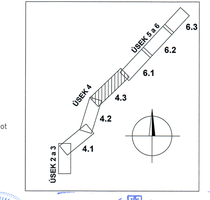

Súradnicový systém : S-JTSK
Výškový systém : Bpv

Dokumentácia bola overená v stavebnom konaní a je podkladom pre uskutočnenie stavby podľa stavebného povolenia č. [illegible] zo dňa [illegible] 2013 Vydaného Obcou Jurová

H.I.P.	ZODP. PROJ.	VYPRACOVAL	N-pro s.r.o. projektovanie a programovanie NOVÁ 5 900 24 VEĽKÝ BIEL 02/459 160 85, 0905656509
ING. NEUMANNOVÁ	ING. NEUMANNOVÁ	ING. NEUMANNOVÁ	
INVESTOR	MIKROREGIÓN WARKUN		
NÁZOV	CYKLOTRASY BEZ HRANÍC-ŠTÚDIE A PLÁNY MIKROREGIÓN WARKUN		FORMÁT 6 A4
			DÁTUM 07. 2013
OBJEKT	109-10 CESTA VRAKÚŇ - POVODA		STUPEŇ PSP
			ZÁKAZKOVÉ Č.
OBSAH	S I T U Á C I A - ÚSEK 4 - VÝKRES 3		MIERKA 1:1 000
			ČÍSLO VÝKRESU D.4 / ČÍSLO SUPRAVY