

ZMENY A DOPLNKY Č.4 ÚZEMNÉHO PLÁNU OBCE POVODA


5. VÝKRES OCHRANY PRÍRODY A TVORBY KRAJINY VRÁTANE PRVKOV ÚSES



OBSTARÁVATEĽ: OBEC POVODA
POVER. OBST.: Ing.arch. KAROL ĎURENEC
SPRACOVATEĽ: EKO-PLAN, s.r.o.
HL. RIEŠITEĽ: doc.Ing.arch. JAROSLAV COPLÁK, PhD.
MIERKA: 1:5000 DÁTUM: 2026

LEGENDA ZAD Č. 4
STAV NÁVRH VÝHLAD

VYMEDZENIE ÚZEMIA
HRANICA ZASTAVANÉHO ÚZEMIA OBCE
ZASTAVANÉ PLOCHY
LÍNIOVÁ (IZOLAČNÁ) ZELEŇ

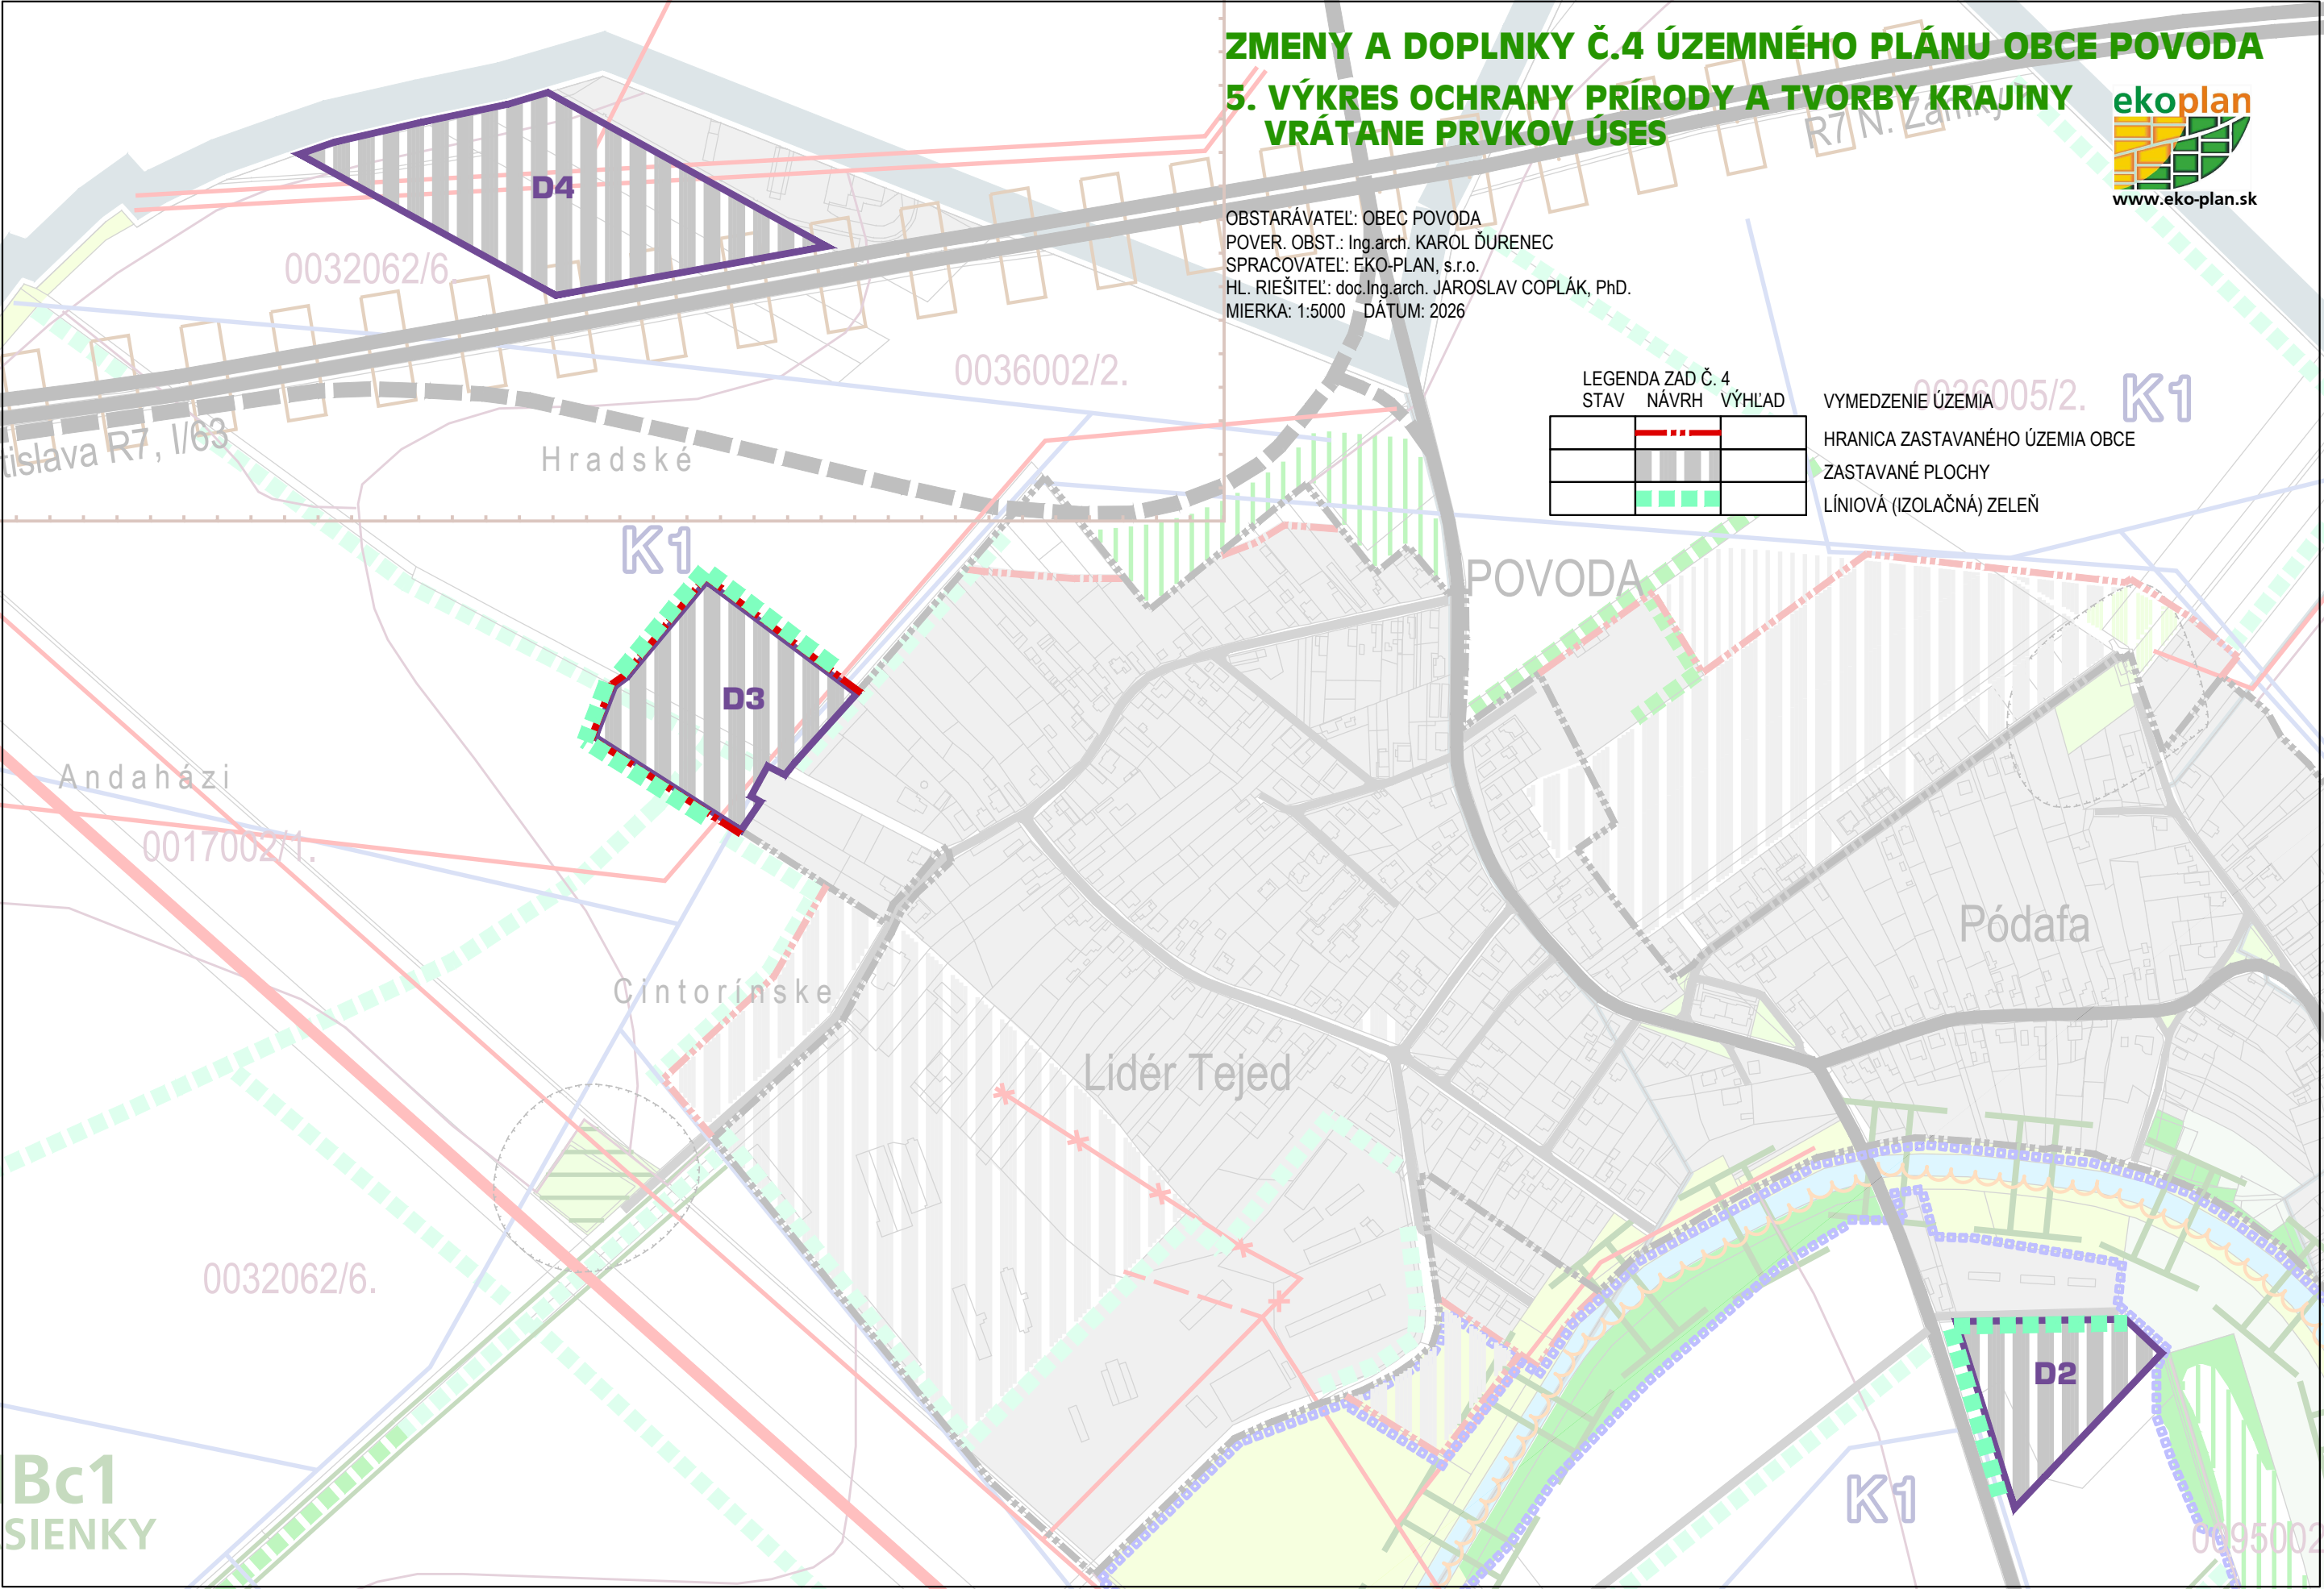

Bc1
SIENKY