


CHODNÍK - HLAVNÁ CESTA, POVODA


m 1 : 1.000

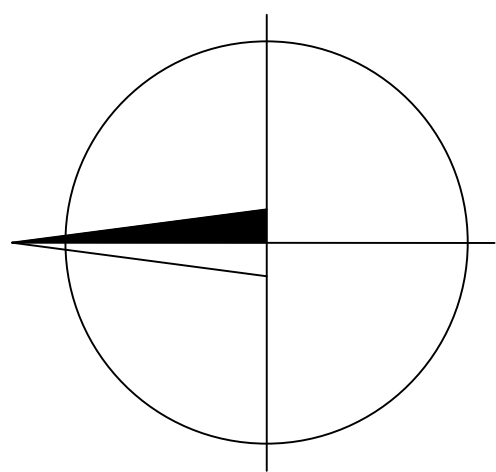

13/16 itný ostrov

LEGENDA:

- MAPA KN C PARCELY / POLOHOVISNÉ GEODETICKÉ ZAMERANIE
- PODZEMNÝ VODOVOD
- PODZEMNÁ KANALIZÁCIA
- NADZEMNÉ NN VEDENIE
- NADZEMNÉ SLABOPRÚDOVÉ VEDENIE
- PODZEMNÉ VEDENIE T-COM - INFORMATÝVNA POLOHA
- PODZEMNÝ STL PLYNOVOD + 1m OCHRANNÉ PÁSMO - VYTÝČENÁ POLOHA

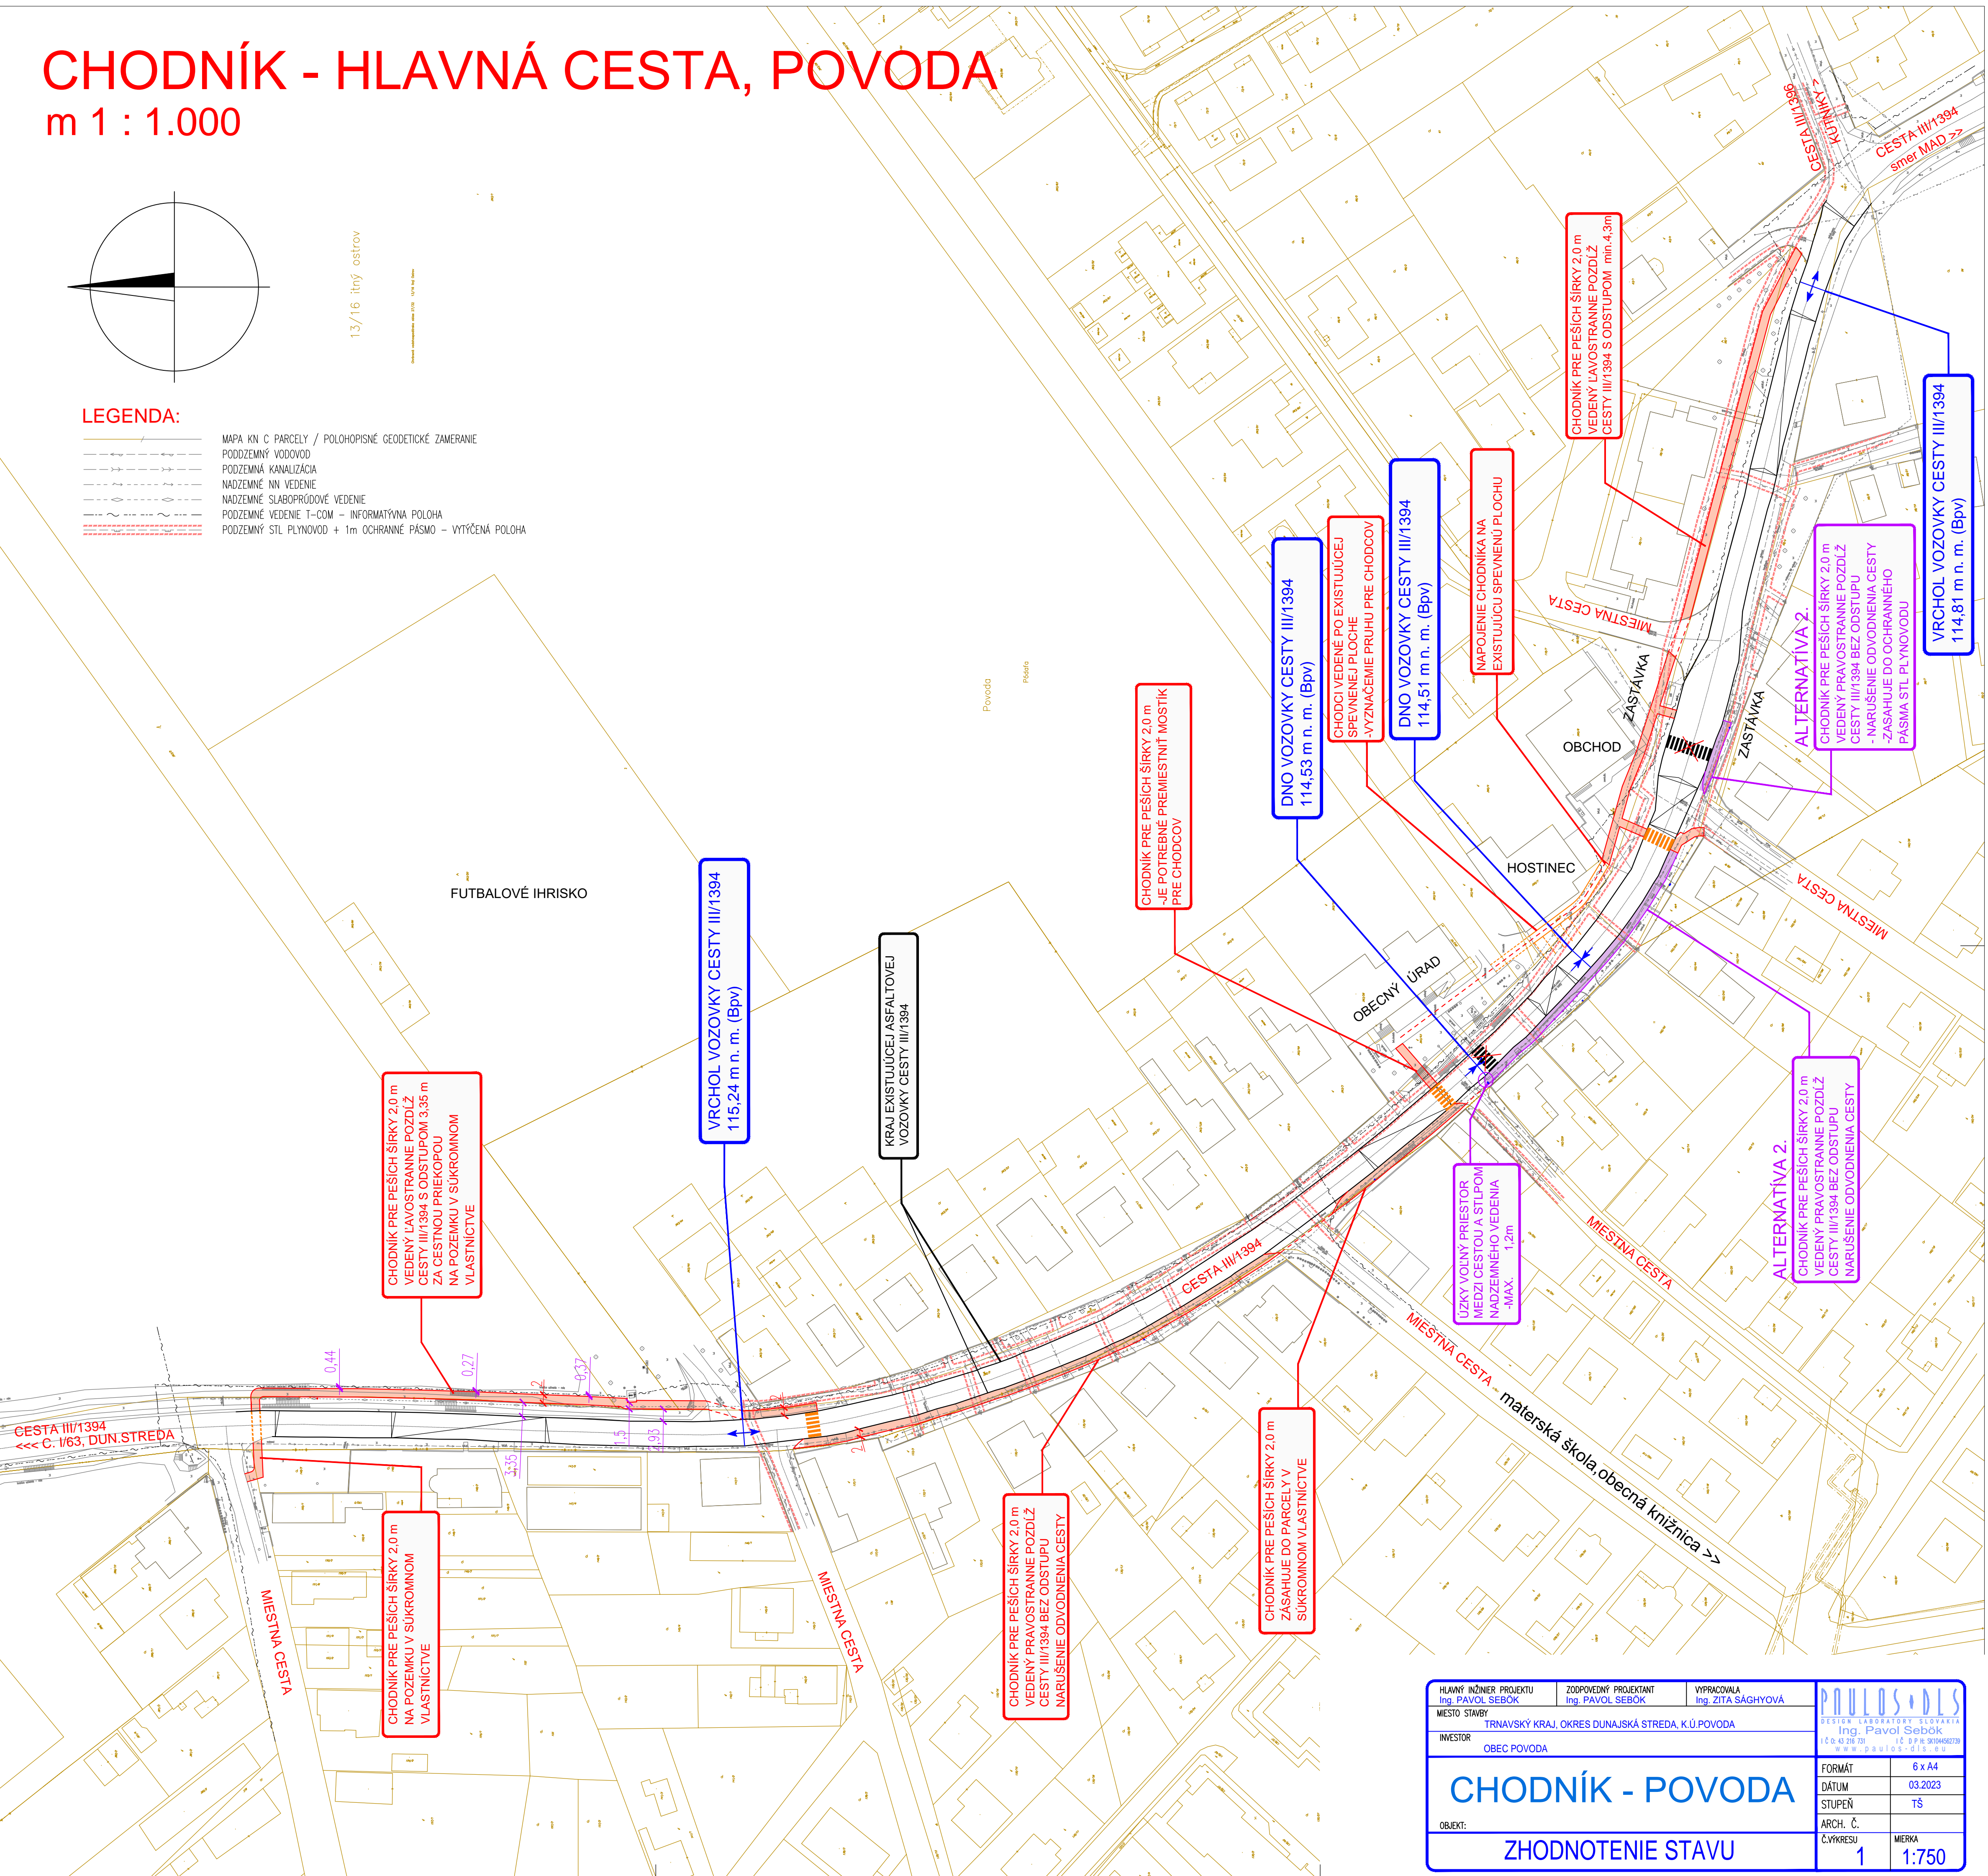

| | | | |
|---|---|-----------------------------------|--|
| HLAVNÝ INŽINIER PROJEKTU Ing. PAVOL SEBOK | ZODPOVEDNÝ PROJEKTANT Ing. PAVOL SEBOK | VYPRACOVALA Ing. ZITA SÁGHYOVÁ | PAULOS-DLS BESTON LABORATORY SLOVAKIA Ing. Pavol Sebök IČO: 43 216 731 IČ DPH: 2010462073 www.paulos-dls.eu |
| MESTO STAVBY TRNAVSKÝ KRAJ, OKRES DUNAJSKÁ STREDA, K.Ú. POVODA | | | |
| INVESTOR OBEC POVODA | | | |
| CHODNÍK - POVODA | | FORMÁT DÁTUM STUPEŇ | 6 x A4 03.2023 TŠ |
| OBJEKT: ZHODNOTENIE STAVU | | ARCH. Č. Č. VÝKRESU | MIERKA 1 : 1:750 |