


# CHODNÍK - HLAVNÁ CESTA, POVODA


m 1 : 1.000

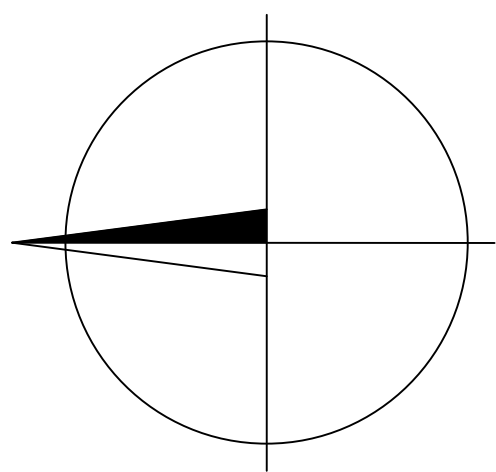

13/16 litný ostrov

## LEGENDA:

- MAPA KN C PARCELY / POLOHOVISNÉ GEODETICKÉ ZAMERANIE
- PODZEMNÝ VODOVOD
- PODZEMNÁ KANALIZÁCIA
- NADZEMNÉ NN VEDENIE
- NADZEMNÉ SLABOPRÓDOVÉ VEDENIE
- PODZEMNÉ VEDENIE T-COM - INFORMATÝVNA POLOHA
- PODZEMNÝ STL PLYNOVOD + 1m OCHRANNÉ PÁSMO - VYTYČENÁ POLOHA

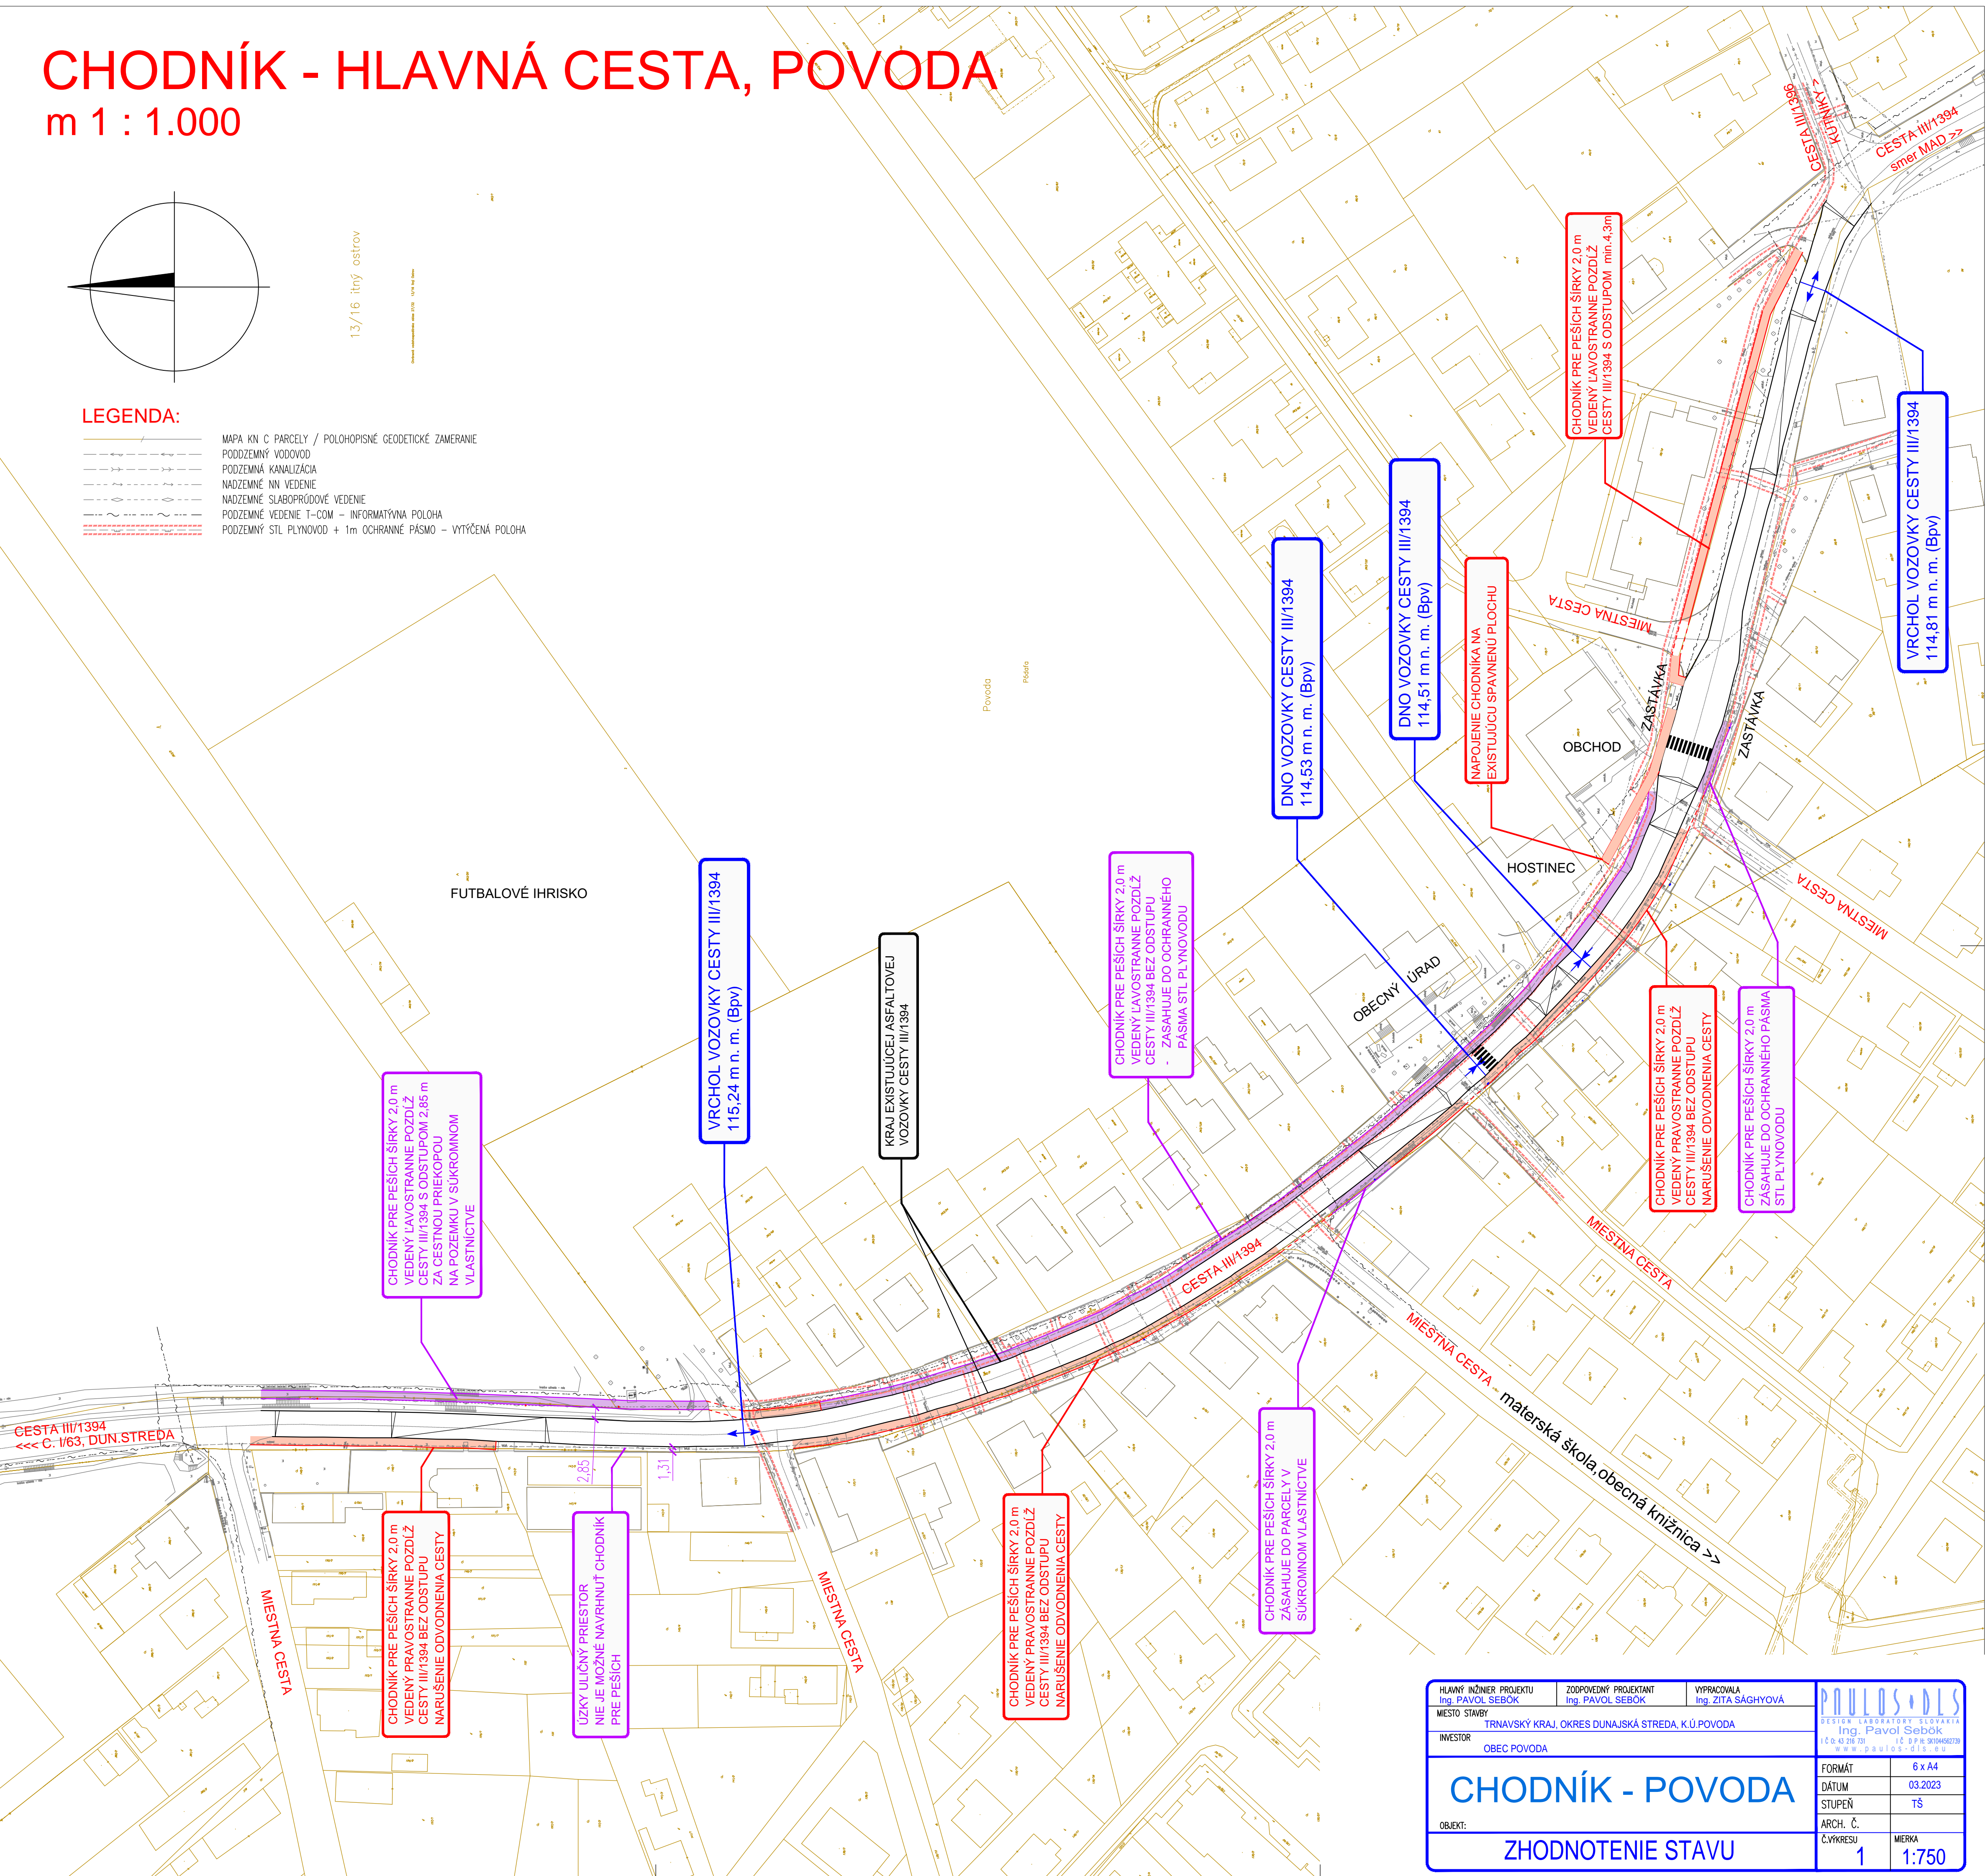

CHODNÍK PRE PEŠÍCH ŠÍRKY 2,0 m  
VEDENÝ LAVOSTRANNE POZDĹŽ  
CESTY III/1394 S ODSTUPOM 2,85 m  
ZA CESTNOU PRIEKOPOU  
NA POZEMKU V SÚKROMNOM  
VLASTNÍCTVE

VRCHOL VOZOVKY CESTY III/1394  
115,24 m n. m. (Bpv)

KRAJ EXISTUJÚCEJ ASFALTOVEJ  
VOZOVKY CESTY III/1394

CHODNÍK PRE PEŠÍCH ŠÍRKY 2,0 m  
VEDENÝ LAVOSTRANNE POZDĹŽ  
CESTY III/1394 BEZ ODSTUPU  
ZASAHUJE DO OCHRANNÉHO  
PÁSMA STL PLYNOVODU

DNO VOZOVKY CESTY III/1394  
114,53 m n. m. (Bpv)

DNO VOZOVKY CESTY III/1394  
114,51 m n. m. (Bpv)

NAPOJENIE CHODNÍKA NA  
EXISTUJÚCU SPRAVNENU PLOCHU

CHODNÍK PRE PEŠÍCH ŠÍRKY 2,0 m  
VEDENÝ LAVOSTRANNE POZDĹŽ  
CESTY III/1394 S ODSTUPOM min-4,3m

VRCHOL VOZOVKY CESTY III/1394  
114,81 m n. m. (Bpv)

CESTA III/1394  
<<< C-1/63, DUN.STREDA

CHODNÍK PRE PEŠÍCH ŠÍRKY 2,0 m  
VEDENÝ PRAVOSTRANNE POZDĹŽ  
CESTY III/1394 BEZ ODSTUPU  
NARUŠENIE ODVODNENIA CESTY

ÚZKY ULIČNÝ PRIESTOR  
NIE JE MOŽNÉ NAVRHNÚŤ CHODNÍK  
PRE PEŠÍCH

CHODNÍK PRE PEŠÍCH ŠÍRKY 2,0 m  
VEDENÝ PRAVOSTRANNE POZDĹŽ  
CESTY III/1394 BEZ ODSTUPU  
NARUŠENIE ODVODNENIA CESTY

CHODNÍK PRE PEŠÍCH ŠÍRKY 2,0 m  
ZASAHUJE DO PARCELY V  
SÚKROMNOM VLASTNÍCTVE

CHODNÍK PRE PEŠÍCH ŠÍRKY 2,0 m  
VEDENÝ PRAVOSTRANNE POZDĹŽ  
CESTY III/1394 BEZ ODSTUPU  
NARUŠENIE ODVODNENIA CESTY

CHODNÍK PRE PEŠÍCH ŠÍRKY 2,0 m  
ZASAHUJE DO OCHRANNÉHO PÁSMA  
STL PLYNOVODU

HLAVNÝ INŽINIER PROJEKTU Ing. PAVOL SEBOK	ZODPOVEDNÝ PROJEKTANT Ing. PAVOL SEBOK	VYPRACOVALA Ing. ZITA SÁGHYOVÁ	<b>PAULOS-DLS</b> BESTON LABORATORY SLOVAKIA Ing. Pavol Sebok IČO: 43 216 731 IČ DPH: 2010462073 www.paulos-dls.eu	
MESTO STAVBY TRNAVSKÝ KRAJ, OKRES DUNAJSKÁ STREDA, K.Ú. POVODA	INVESTOR OBEC POVODA	FORMÁT 6 x A4		DÁTUM 03.2023
CHODNÍK - POVODA			STUPEŇ TŠ	
OBJEKT: ZHODNOTENIE STAVU			ARCH. Č. Č. VÝKRESU 1	MIERKA 1:750